


Legende:

- (1) Mehrtarif-Drehstromzähler eHZ
- (2) Eintarif-Drehstromzähler
- (3) Rundsteuerempfänger Mühlacker
- (4) SL-Schalter (Trennstelle vor dem Zähler)
- (5) Sammelschiene Spolig (unterer Anschlussraum)
- (6) Schaltleitungsklemme (7x1,5mm²)
- (7) Überschutzsicherung 6A für FRE, eHZ-Modul, Gateway, APZ (plombierbar)
- (8) Hauptleitungsabzweigklemme (Trennstelle nach dem Zähler)
- (9) eHZ-Tarifschaltmodul
- (10) Spannungsversorgung Gateway (mit Stecker)
- (11) Spannungsversorgung APZ (mit Stecker)
- (12) RJ45 Buchse
- (13) Überspannungsschutz

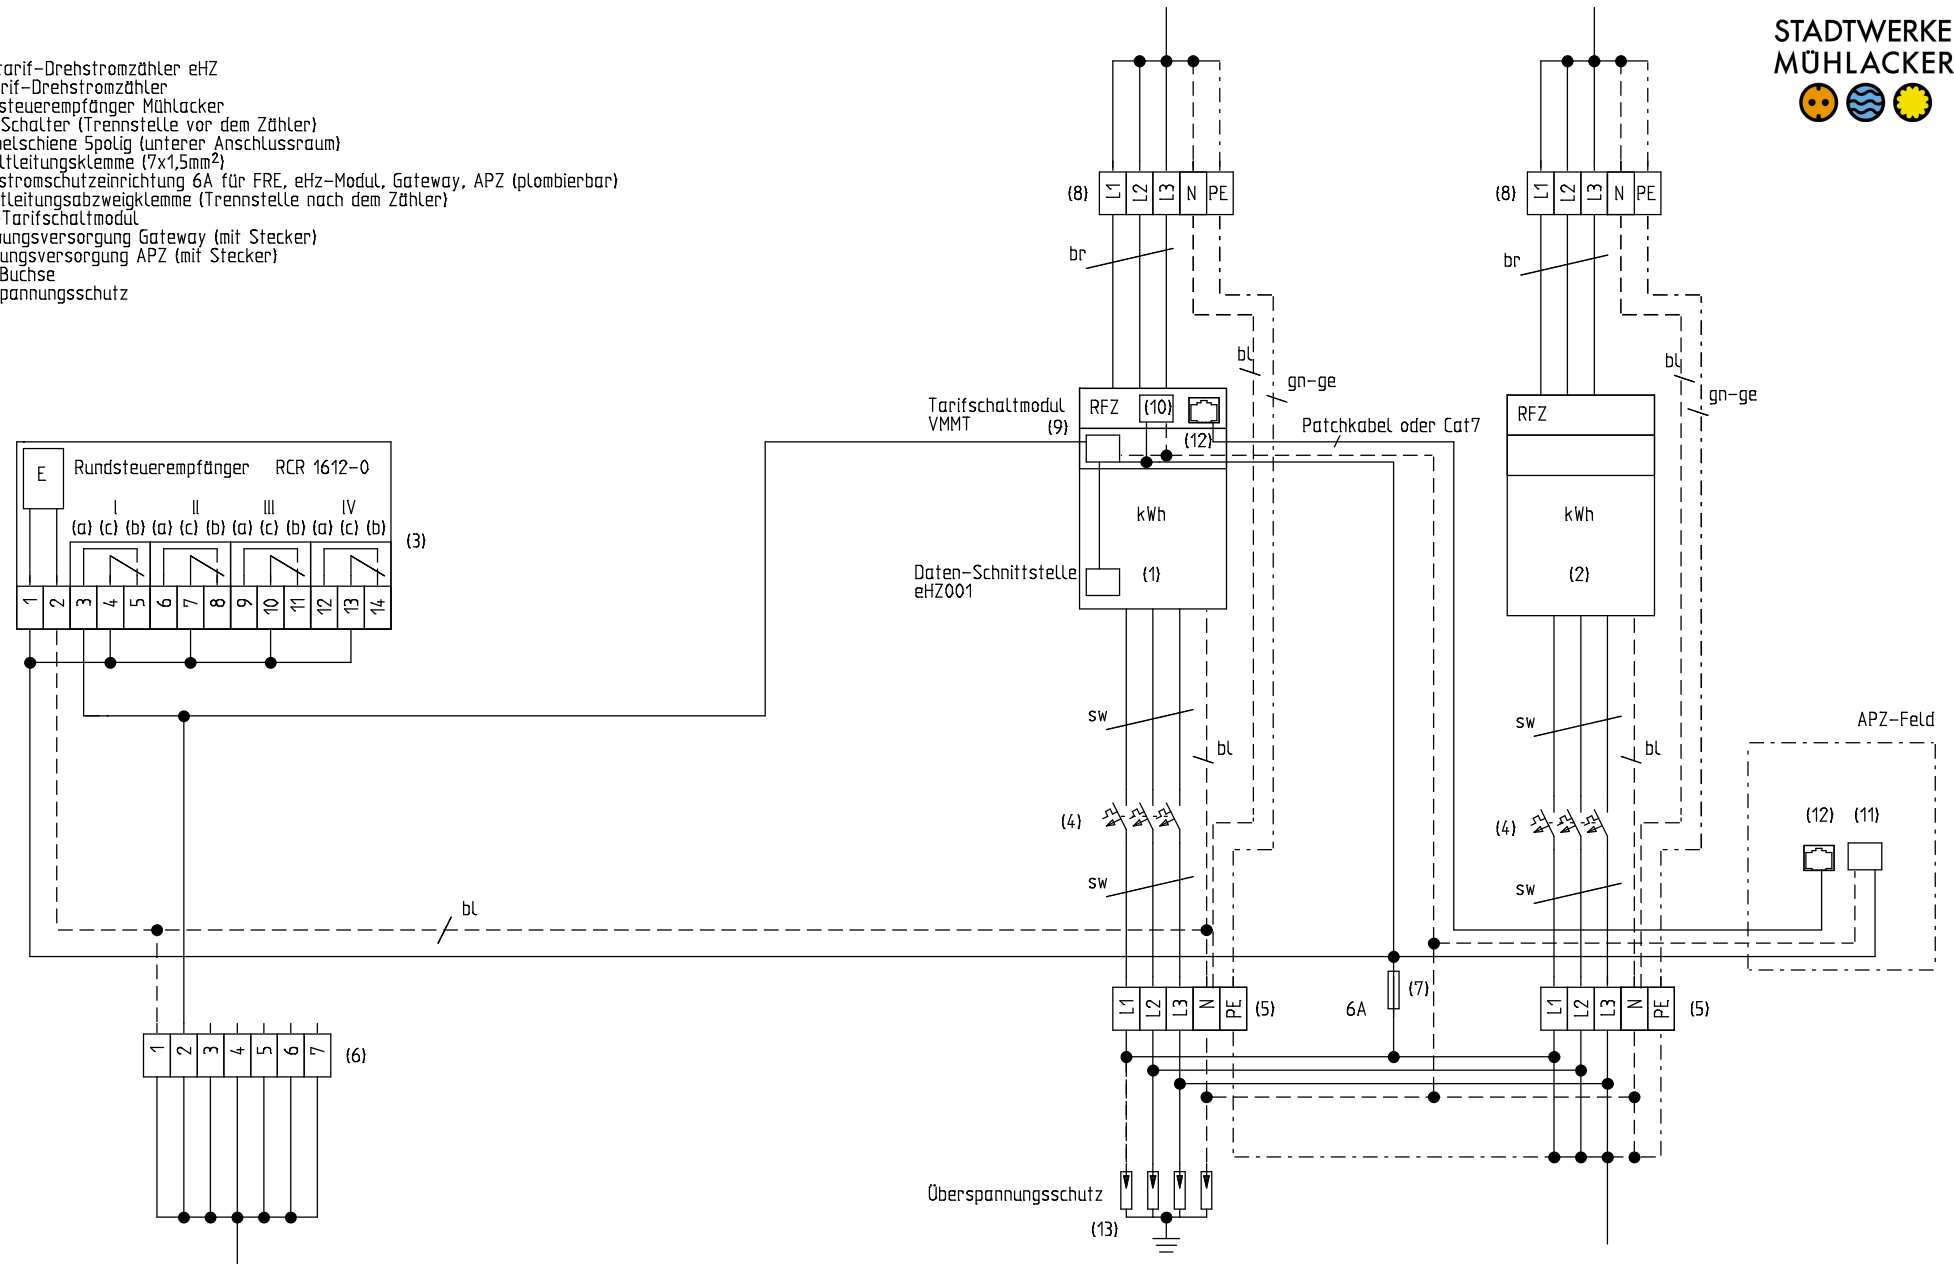

Schutzvermerk nach DIN 34 beachten!

vorherige Seite: 1							Kunde	Projektbeschreibung	Blattbeschreibung	nächste Seite: 3		
Zustand	Änderung	Datum	Name	Projekt	Datum	Name	Stadtwerke Mühlacker	Schaltbild	Schaltbild eines	Proj.-Nr.:	Anlage:	
		05.01.2022		Bearb.	05.01.2022	Dangel	Danziger Straße 17	Zählerplatz	Ein und Mehrtarifzählers	22_01_05_TAB Zählerplätze SWM	Ort:	
				Gepr.			75417 Mühlacker		mit eHZ	Standort	Zeichn.-Nr.:	Blatt: 2
				Norm			Urspr.	Ers.f	Ers.d			von 9